
龙泉市剑池街道(2021)14#地块用地勘测定界图

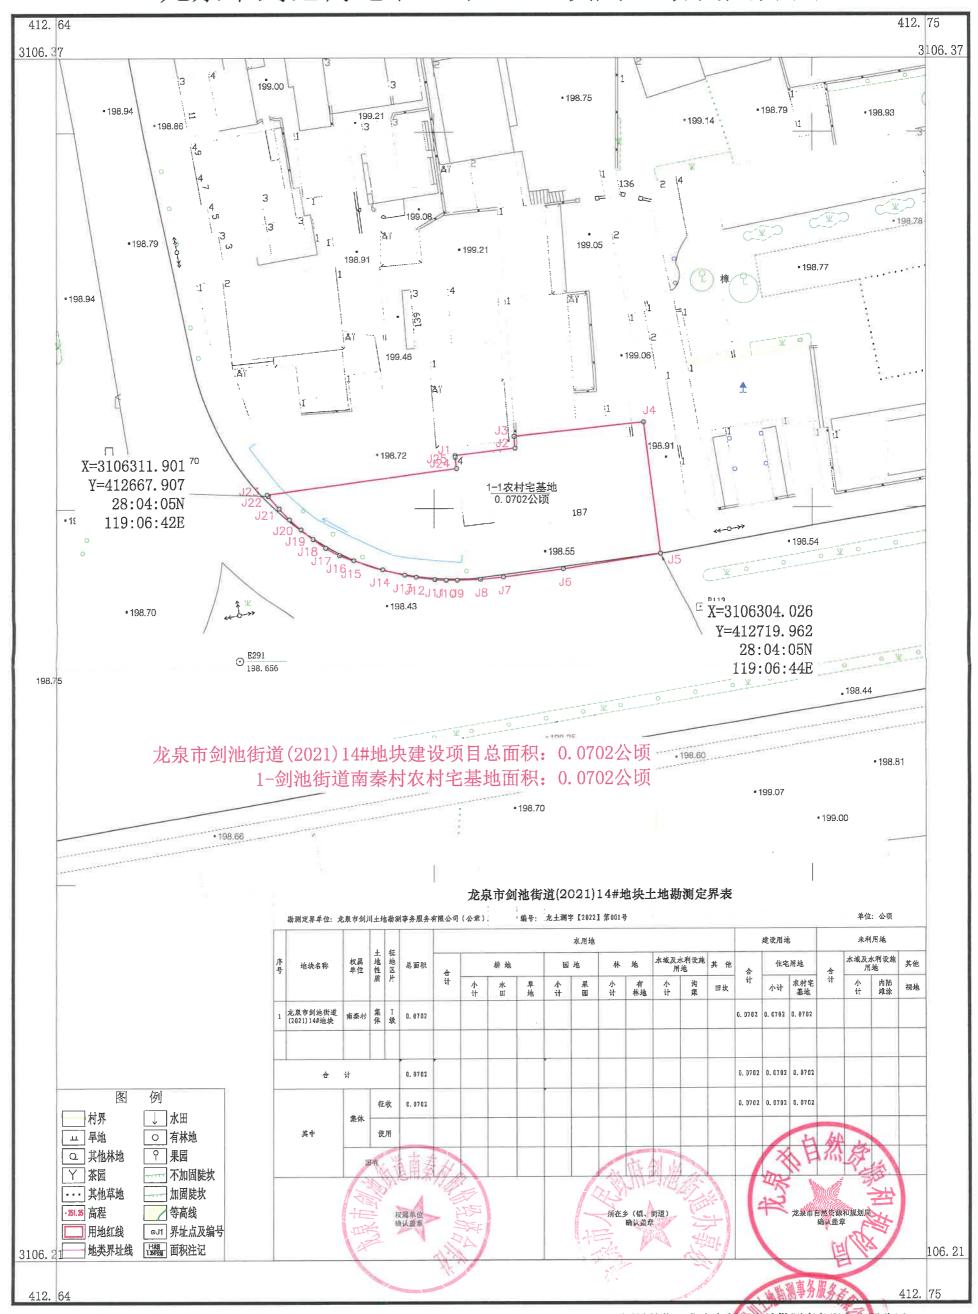

2000国家大地坐标系,中央子午线120°。 1985国家高程基准(二期),等高距为1米。 GB/T 20257.1-2017版图式。 2022年01月数字化制图。

1:500

泉市自然资源和

规划局

龙泉市剑池街道(2021)15#地块用地勘测定界图




2000国家大地坐标系,中央子午线120°。 1985国家高程基准(二期),等高距为1米。 GB/T 20257.1-2017版图式。 2022年01月数字化制图。

1:500

测量单位: 龙泉市划川土地勘测事务服务有限公司 测量员:钟徐俊项世飞 绘图员:叶传南

龙泉市八都镇(2021)26#地块用地勘测定界图

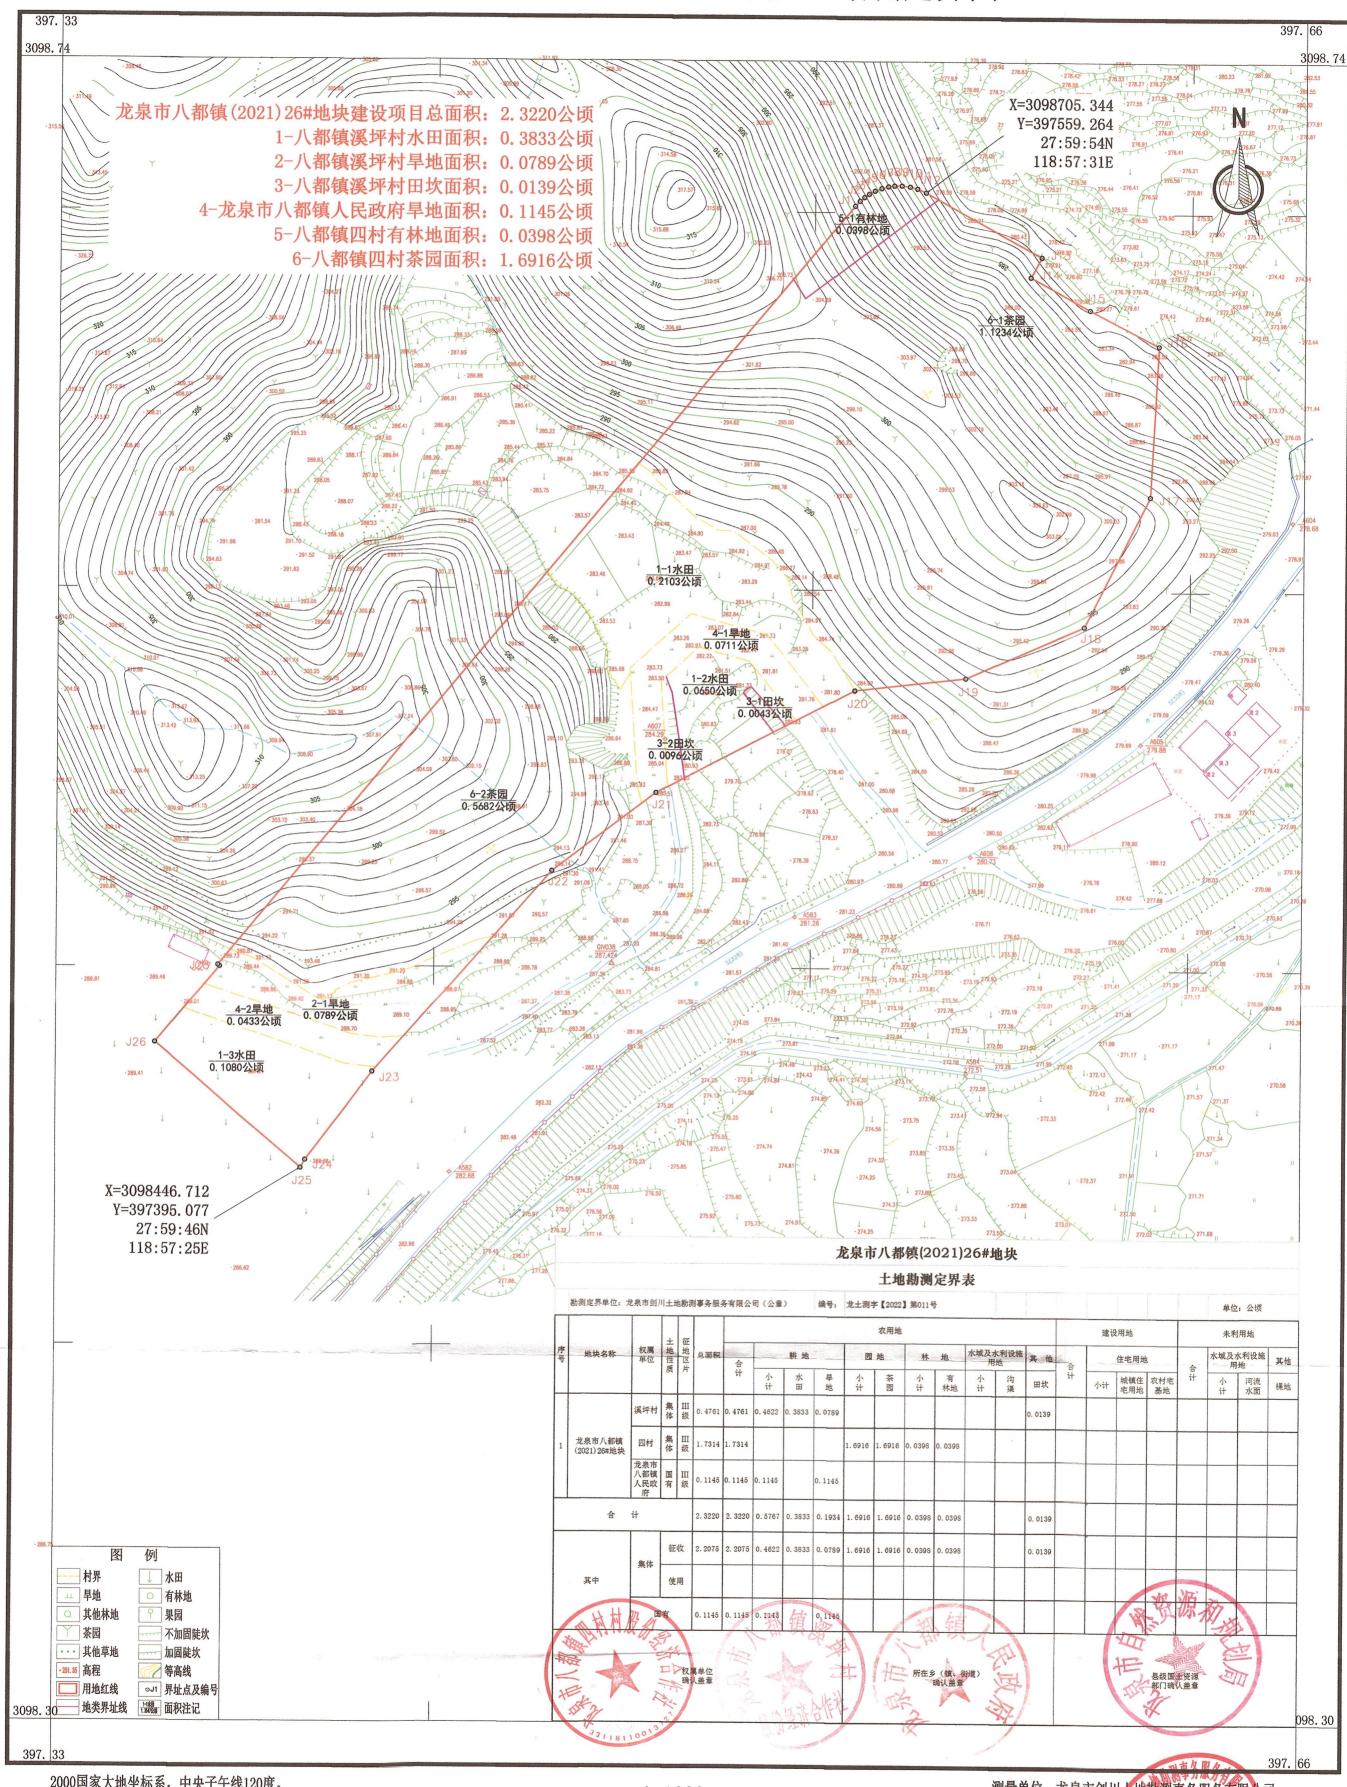

2000国家大地坐标系,中央子午线120度。 1985国家高程基准(二期),等高距为1米。 GB/T 20257.1-2017版图式。 2022年04月数字化制图

龙泉市自然资源和规划

局

测量单位:龙泉市剑川土地勘测事务服务有限公司测量员:钟徐俊 项世代 绘图员:叶传南